



# Koka karkasa pretskati\_lapa 1

## M 1:100

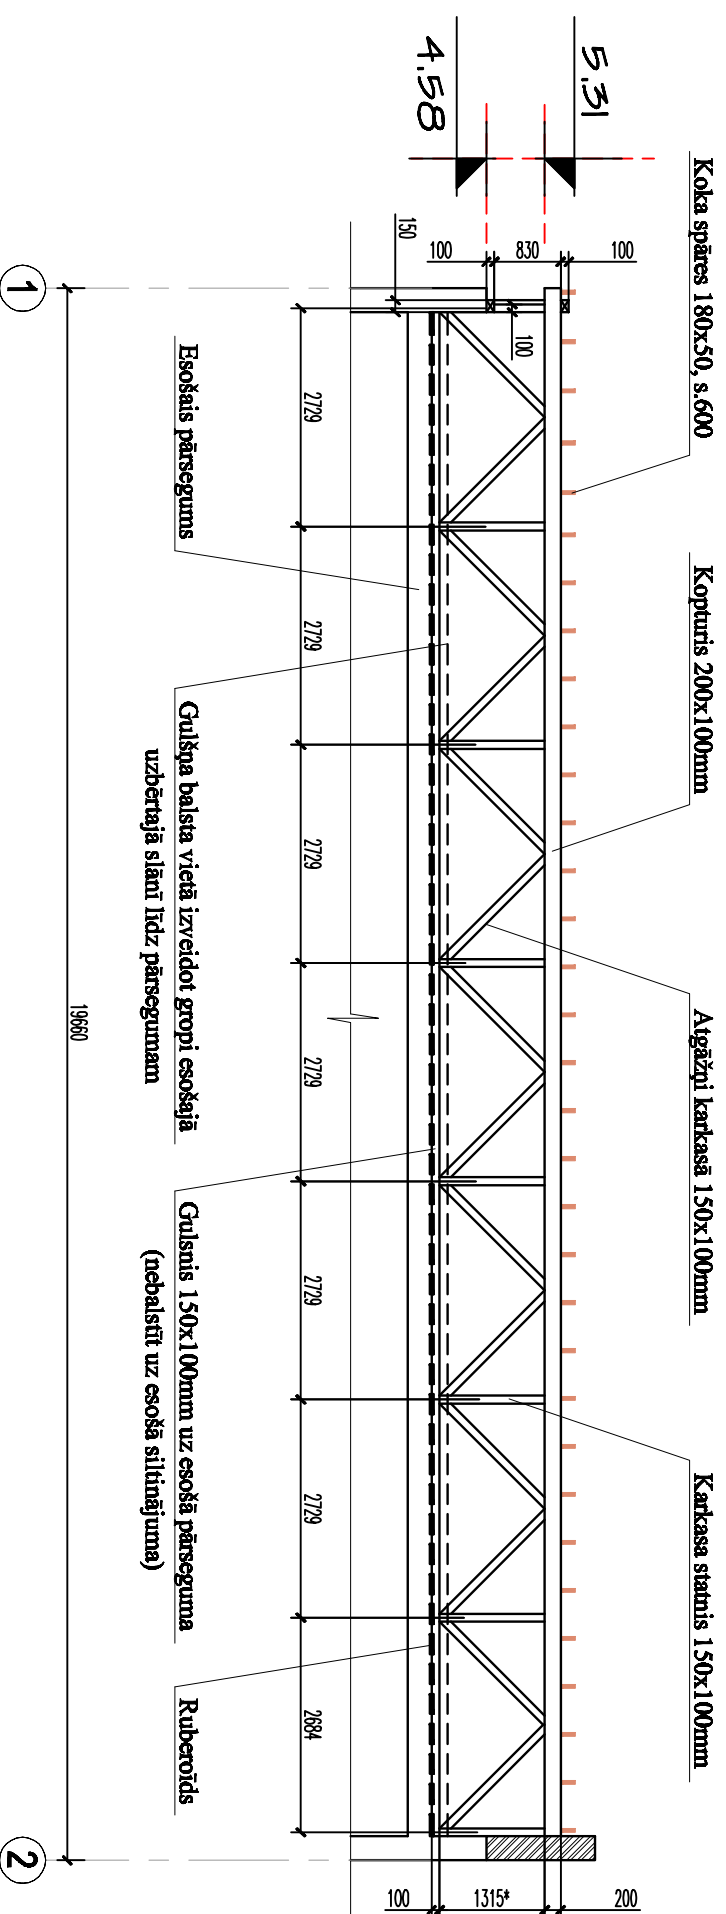

Pretskats 2

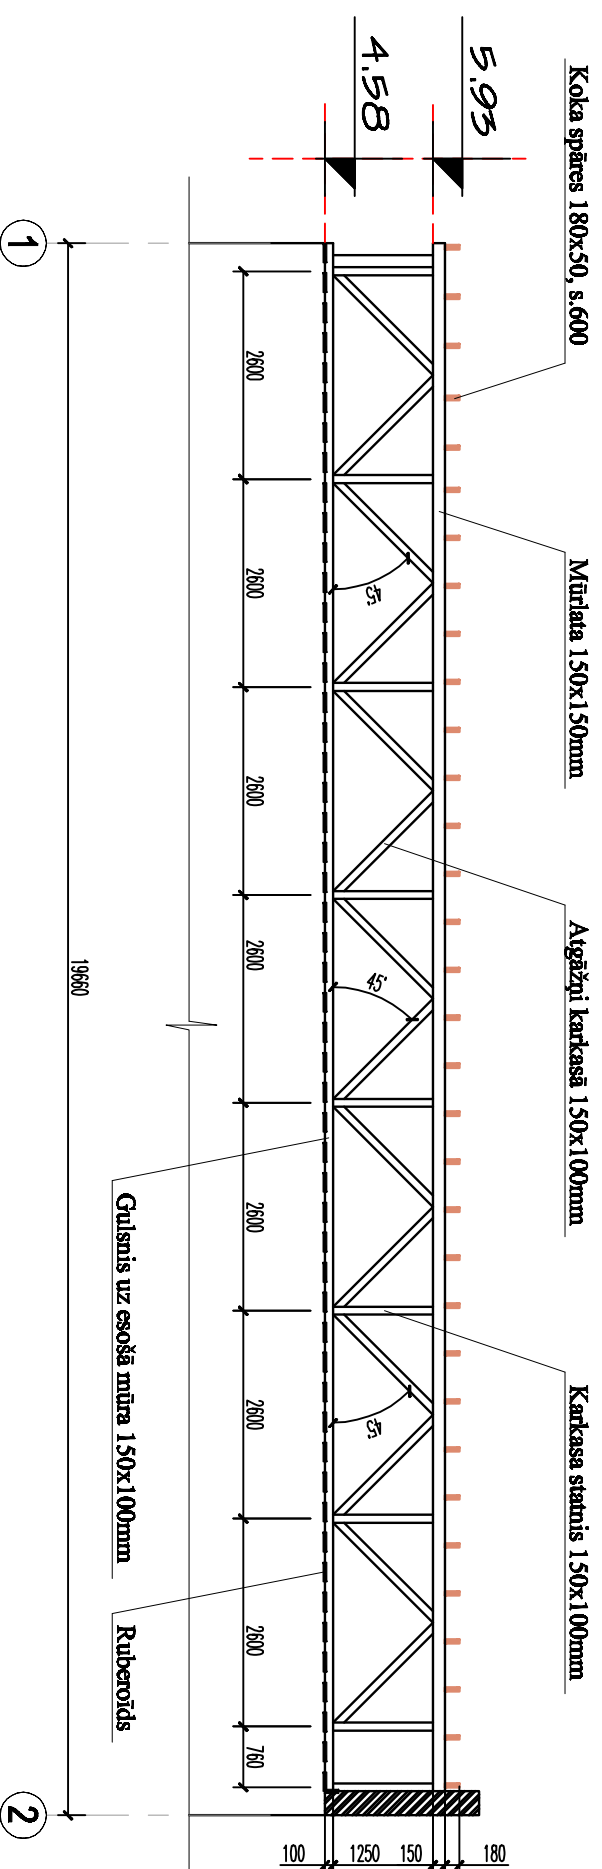

Pretskats 1

BPV:	A. LOČMELIS	PASŪTTĀJS: Latvijas Universitātes P. Stradiņa medicīnas koledža		
BDV:	I. BOKS	OBJEKTS: Katlu mājas līn. 002 rekonstrukcija - jumta pārbūve Jūrmalā, Vīdus pr. 36		
IZSTRĀDĀJA:	P. ZILĪTIS	BK sadaļa		
Dat.: 2014. g. 5. septembrī	Pasūtījuma nr. 208	STADIJA	LAPA	LAPAS
		TP	BK-3	5
SIA <b>ALprojekts</b>		Koka karkasa pretskati_lapa 1		
		M1:100		