


Spāru plāns M 1:100

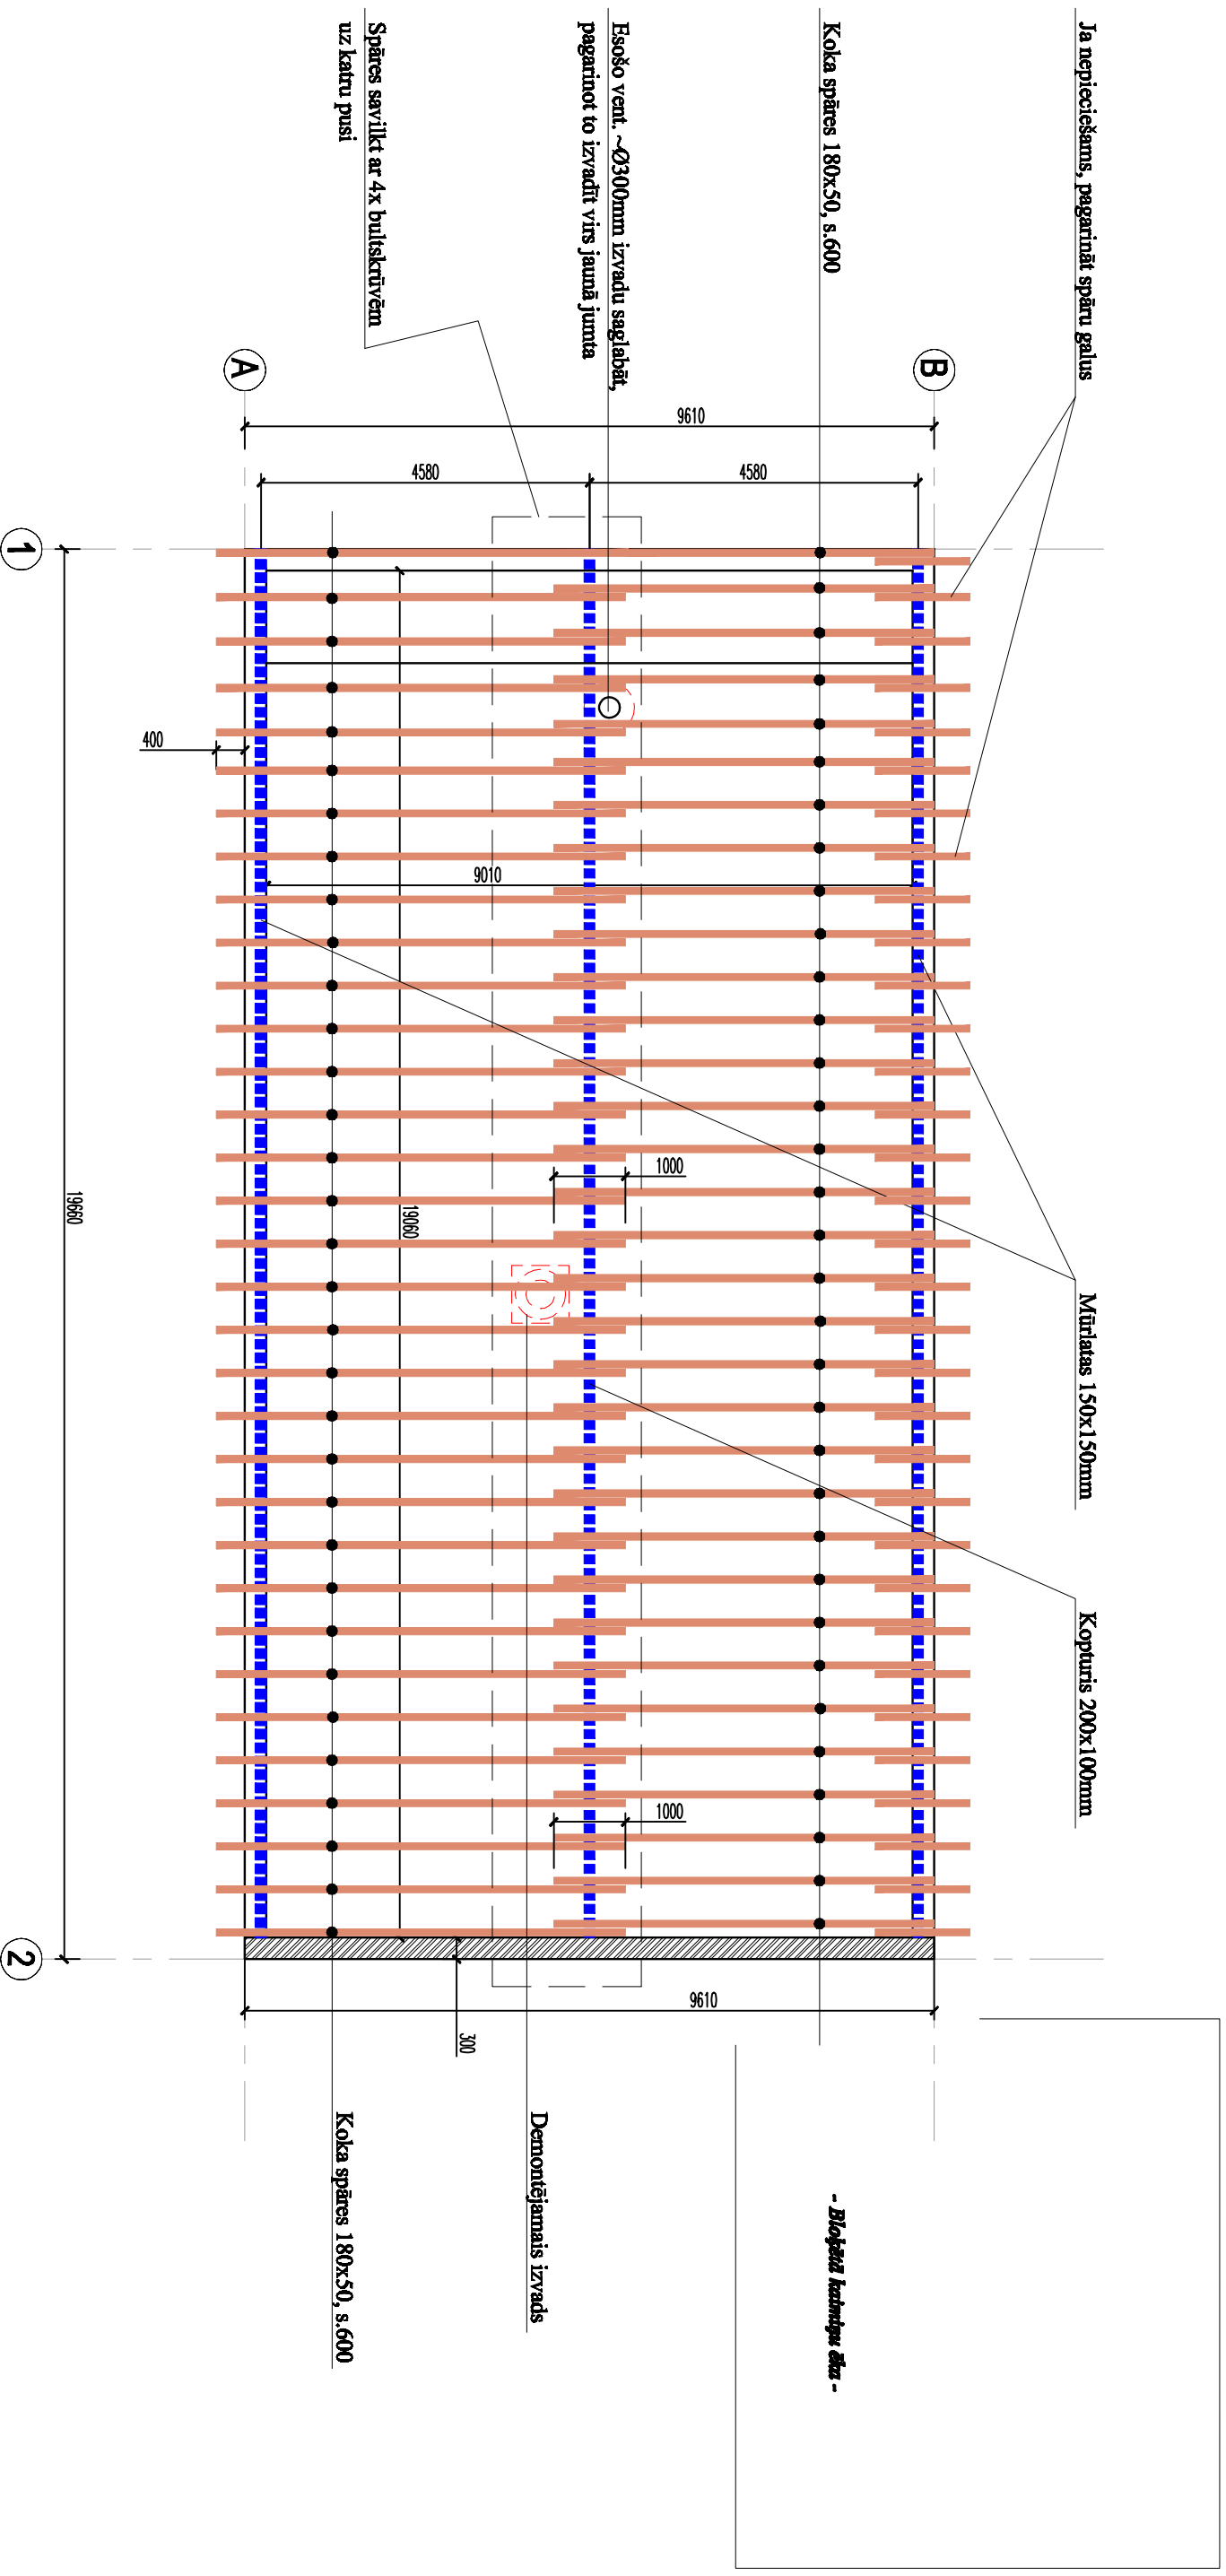

BPV:	A. LOČMELIS	PASŪTTĀJS: Latvijas Universitātes P. Stradiņa medicīnas koleģiža		
BDV:	I. BOKS	OBJEKTS: Kaidu mājas lī. 002 rekonstrukcija - jumta pārveve Jūrmalā, Vidus pr. 36		
IZSTRĀDĀJA:	P. ZILITIS	BK sadaļa		
Dat.: 2014. g. 5. septembrī	Pasūtījuma nr. 208	STADIJA	LAPA	LAPAS
		TP	BK-5	5
SIA ALprojekts		Spāru plāns		
		M1:100		