


APKURES SISTĒMAS TERITORIJAS TĪKLI

M 1:500

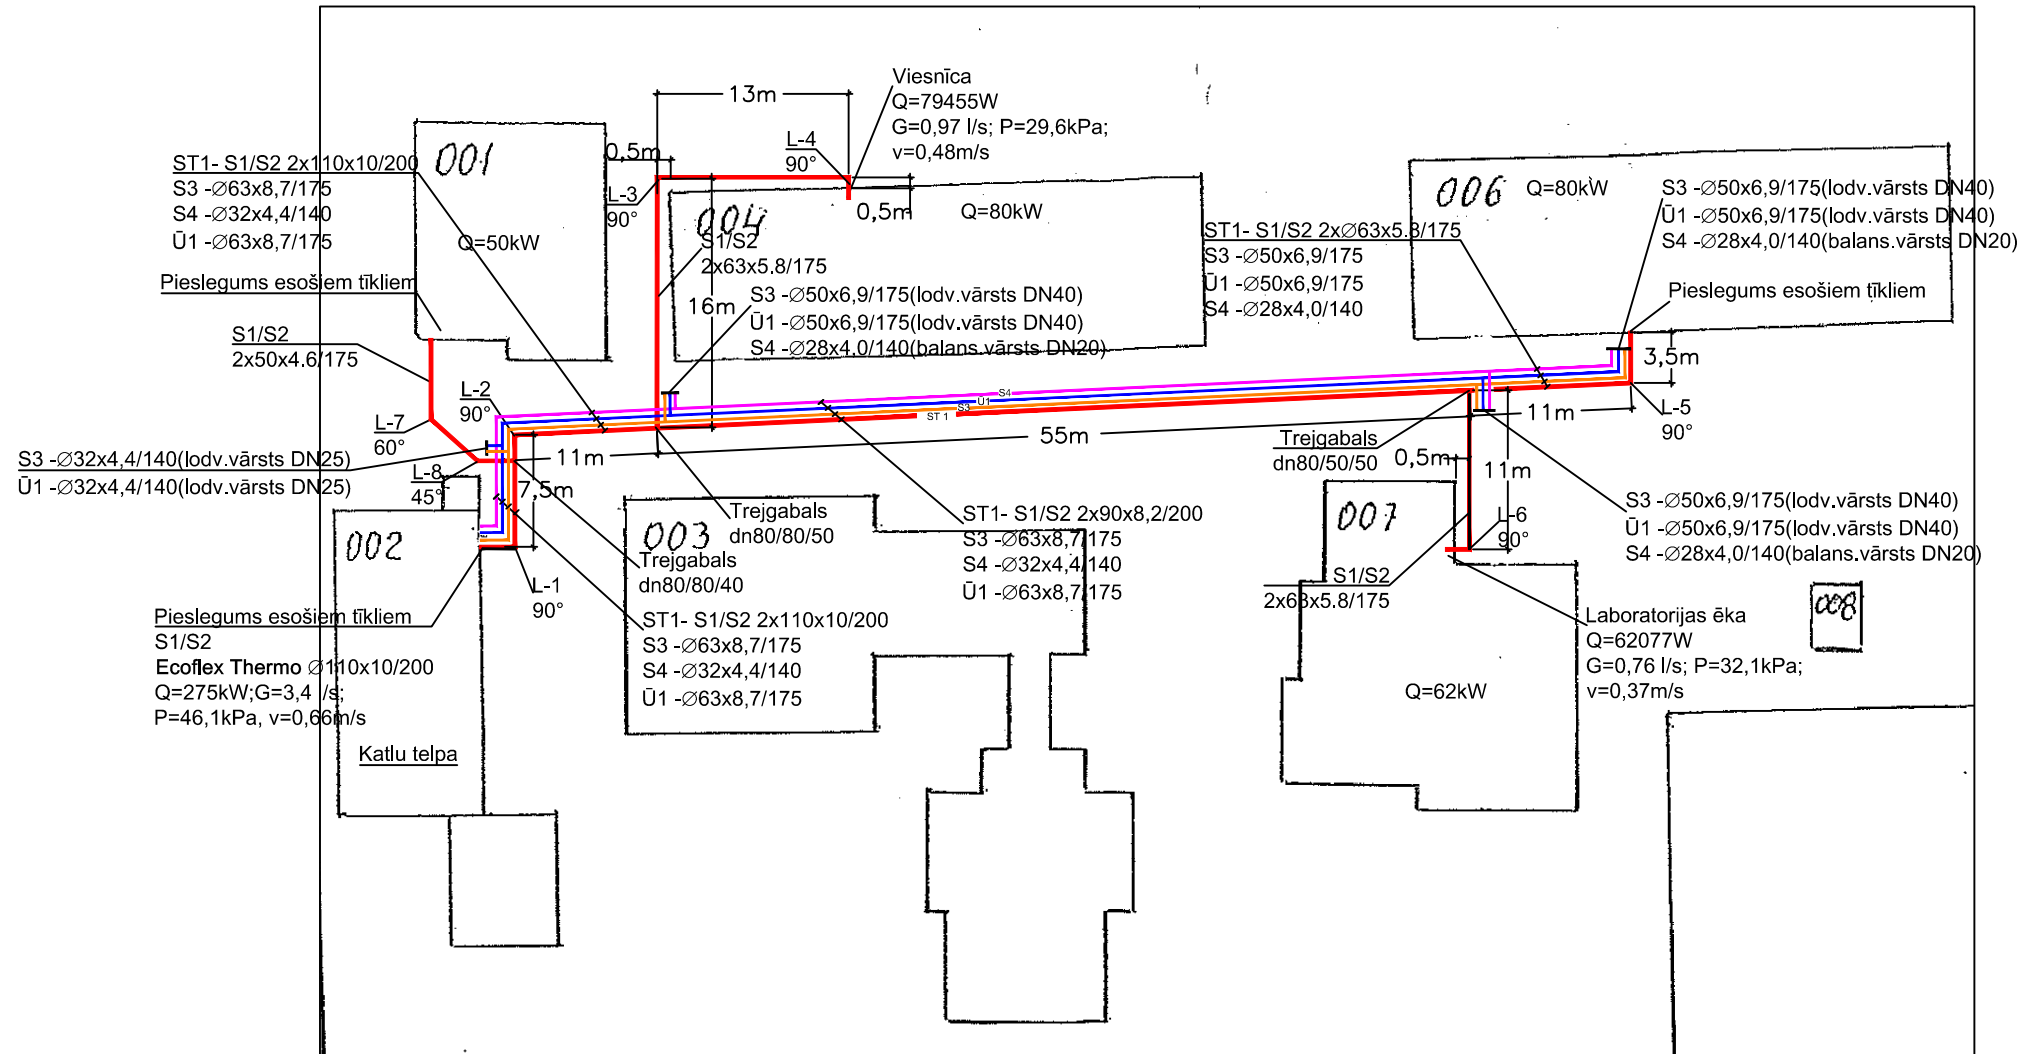


- S4 — S4 karstā ūdens cirkulācija
- S3 — S3 karstā ūdens tīkli
- Ū1 — Ū1 ūdensapgādes tīkli
- ST1 — S1/S2 apkures tīkli

PIEZĪMES:


- 1) ST1, Ū1, S4, S3 tīklus montēt esošu tīklu vietā.
- 2) Projektā norādītās iekārtas un materiālus jāmontē atbilstoši ražotāju noteiktajām prasībām.

Amats	Uzvārds	Paraksts	Dat.	Pasūtītājs: Latvijas Universitātes P.Stradiņa medicīnas koledža	Pasūtījums: Nr CS 02/03/2015		
Izstrādāja	V.Kalmikovs			Objekts: Adrese: Vidus prospekts 36/38, Jūrmala	Stadija	Lapa	Mērogs
					TP	A-2	1:500
				ĀRĒJIE TERITORIJAS TĪKLI			

**SILTUMTRASES IEVADS
VIESNĪCA
PLĀNS. M1:50**

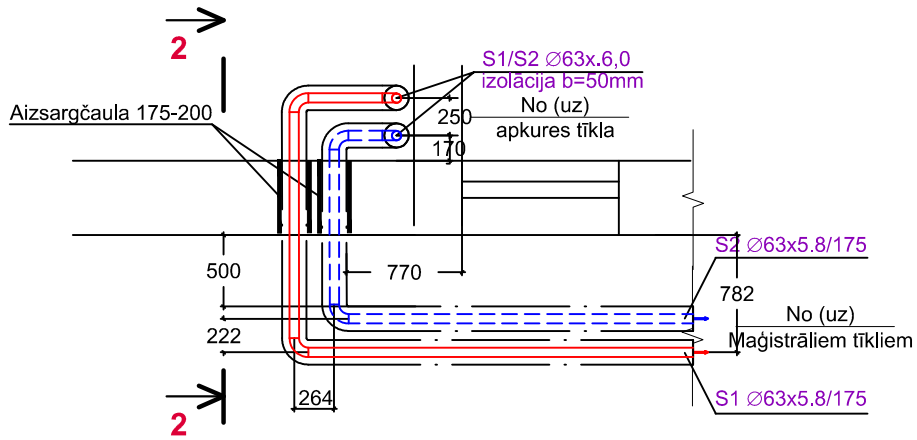


**GIEZUMS 2-2
M 1:50**

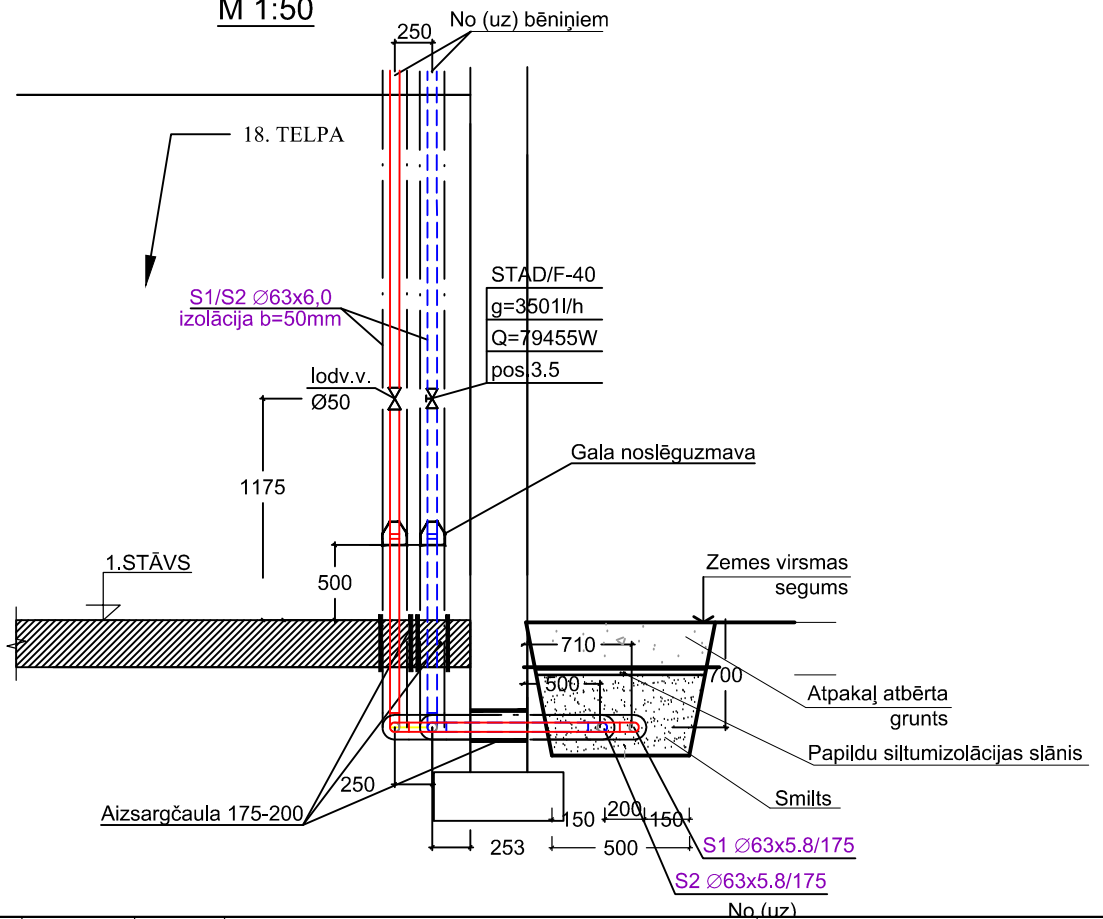


Amats	Uzvārds	Paraksts	Dat.	Pasūtītājs: Latvijas Universitātes P.Stradiņa medicīnas koledža	Pasūtījums: Nr CS 02/03/2015		
Izstrādāja	V.Kalmikovs			Objekts:	Stadija	Lapa	Mērogs
				Adrese: Vidus prospekts 36/38, Jūrmala	TP	A-3	1:50
				DIENESTA VIESNĪCA SILTUMTRASES IEVADS. GRIEZUMS 2-2			

**SILTUMTRASES IEVADS
LABORATORIJAS ĒKĀ
PLĀNS. M1:50**

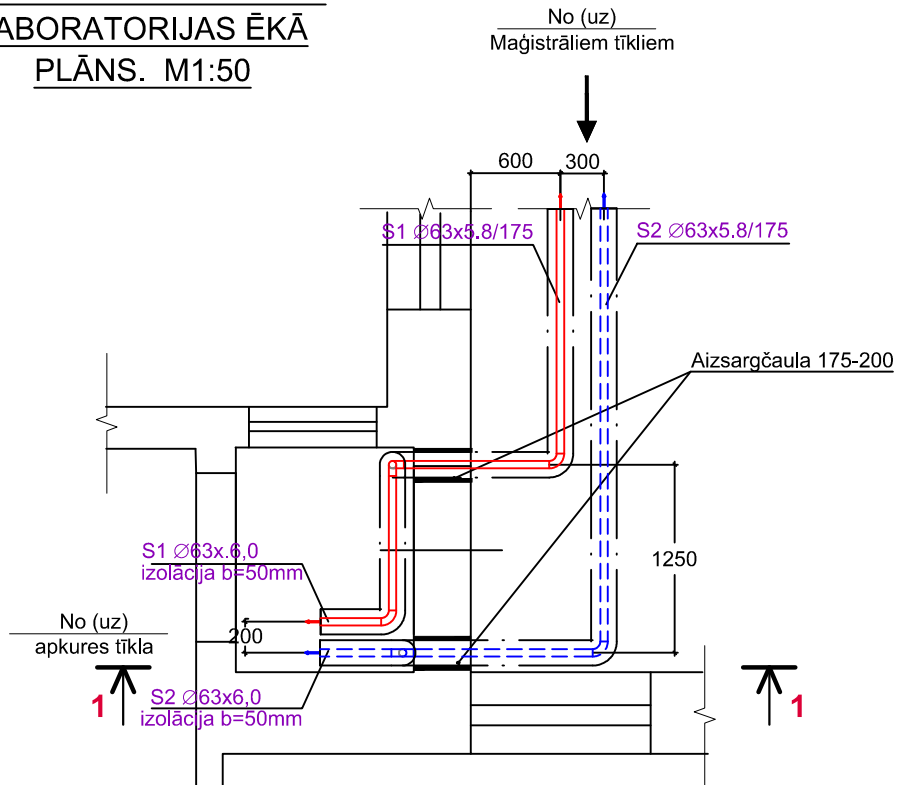

**GIEZUMS 1-1
M 1:50**

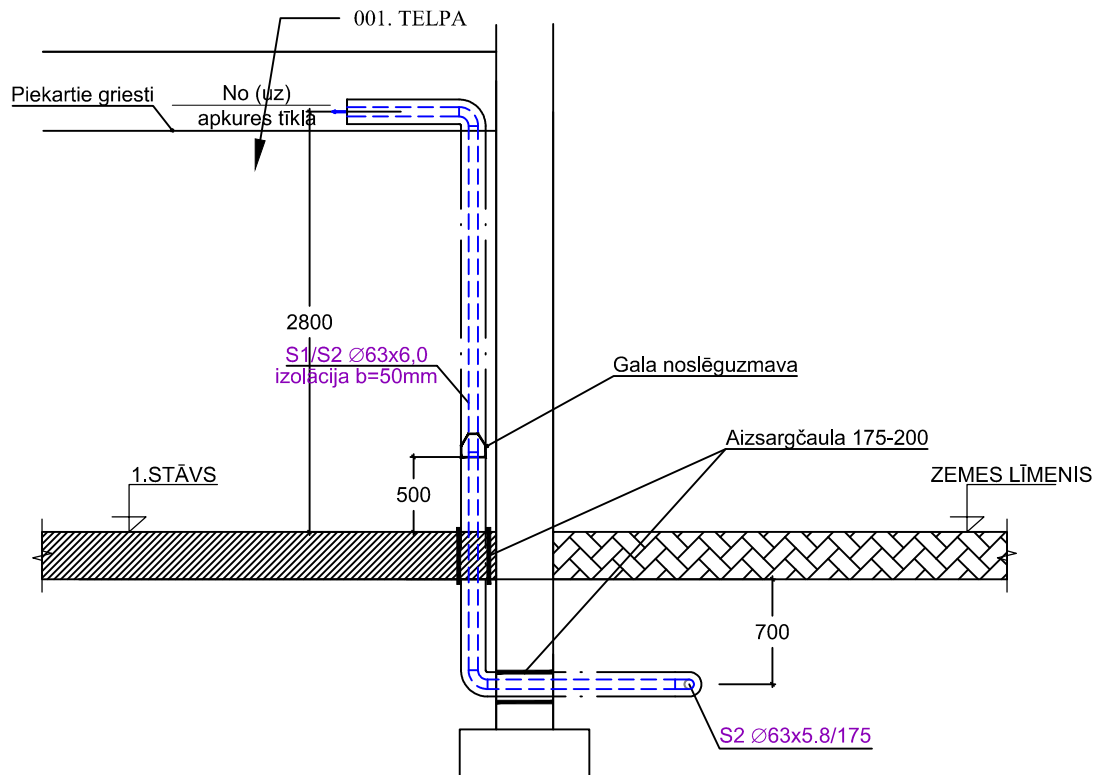

Amats	Uzvārds	Paraksts	Dat.	Pasūtītājs: Latvijas Universitātes P.Stradiņa medicīnas koledža	Pasūtījums: Nr CS 02/03/2015		
Izstrādāja	V.Kalmikovs			Objekts: Adrese: Vidus prospekts 36/38, Jūrmala	Stadija TP	Lapa A-4	Mērogs 1:50
				LABORATORIJA SILTUMTRASES IEVADS. GRIEZUMS 1-1			