
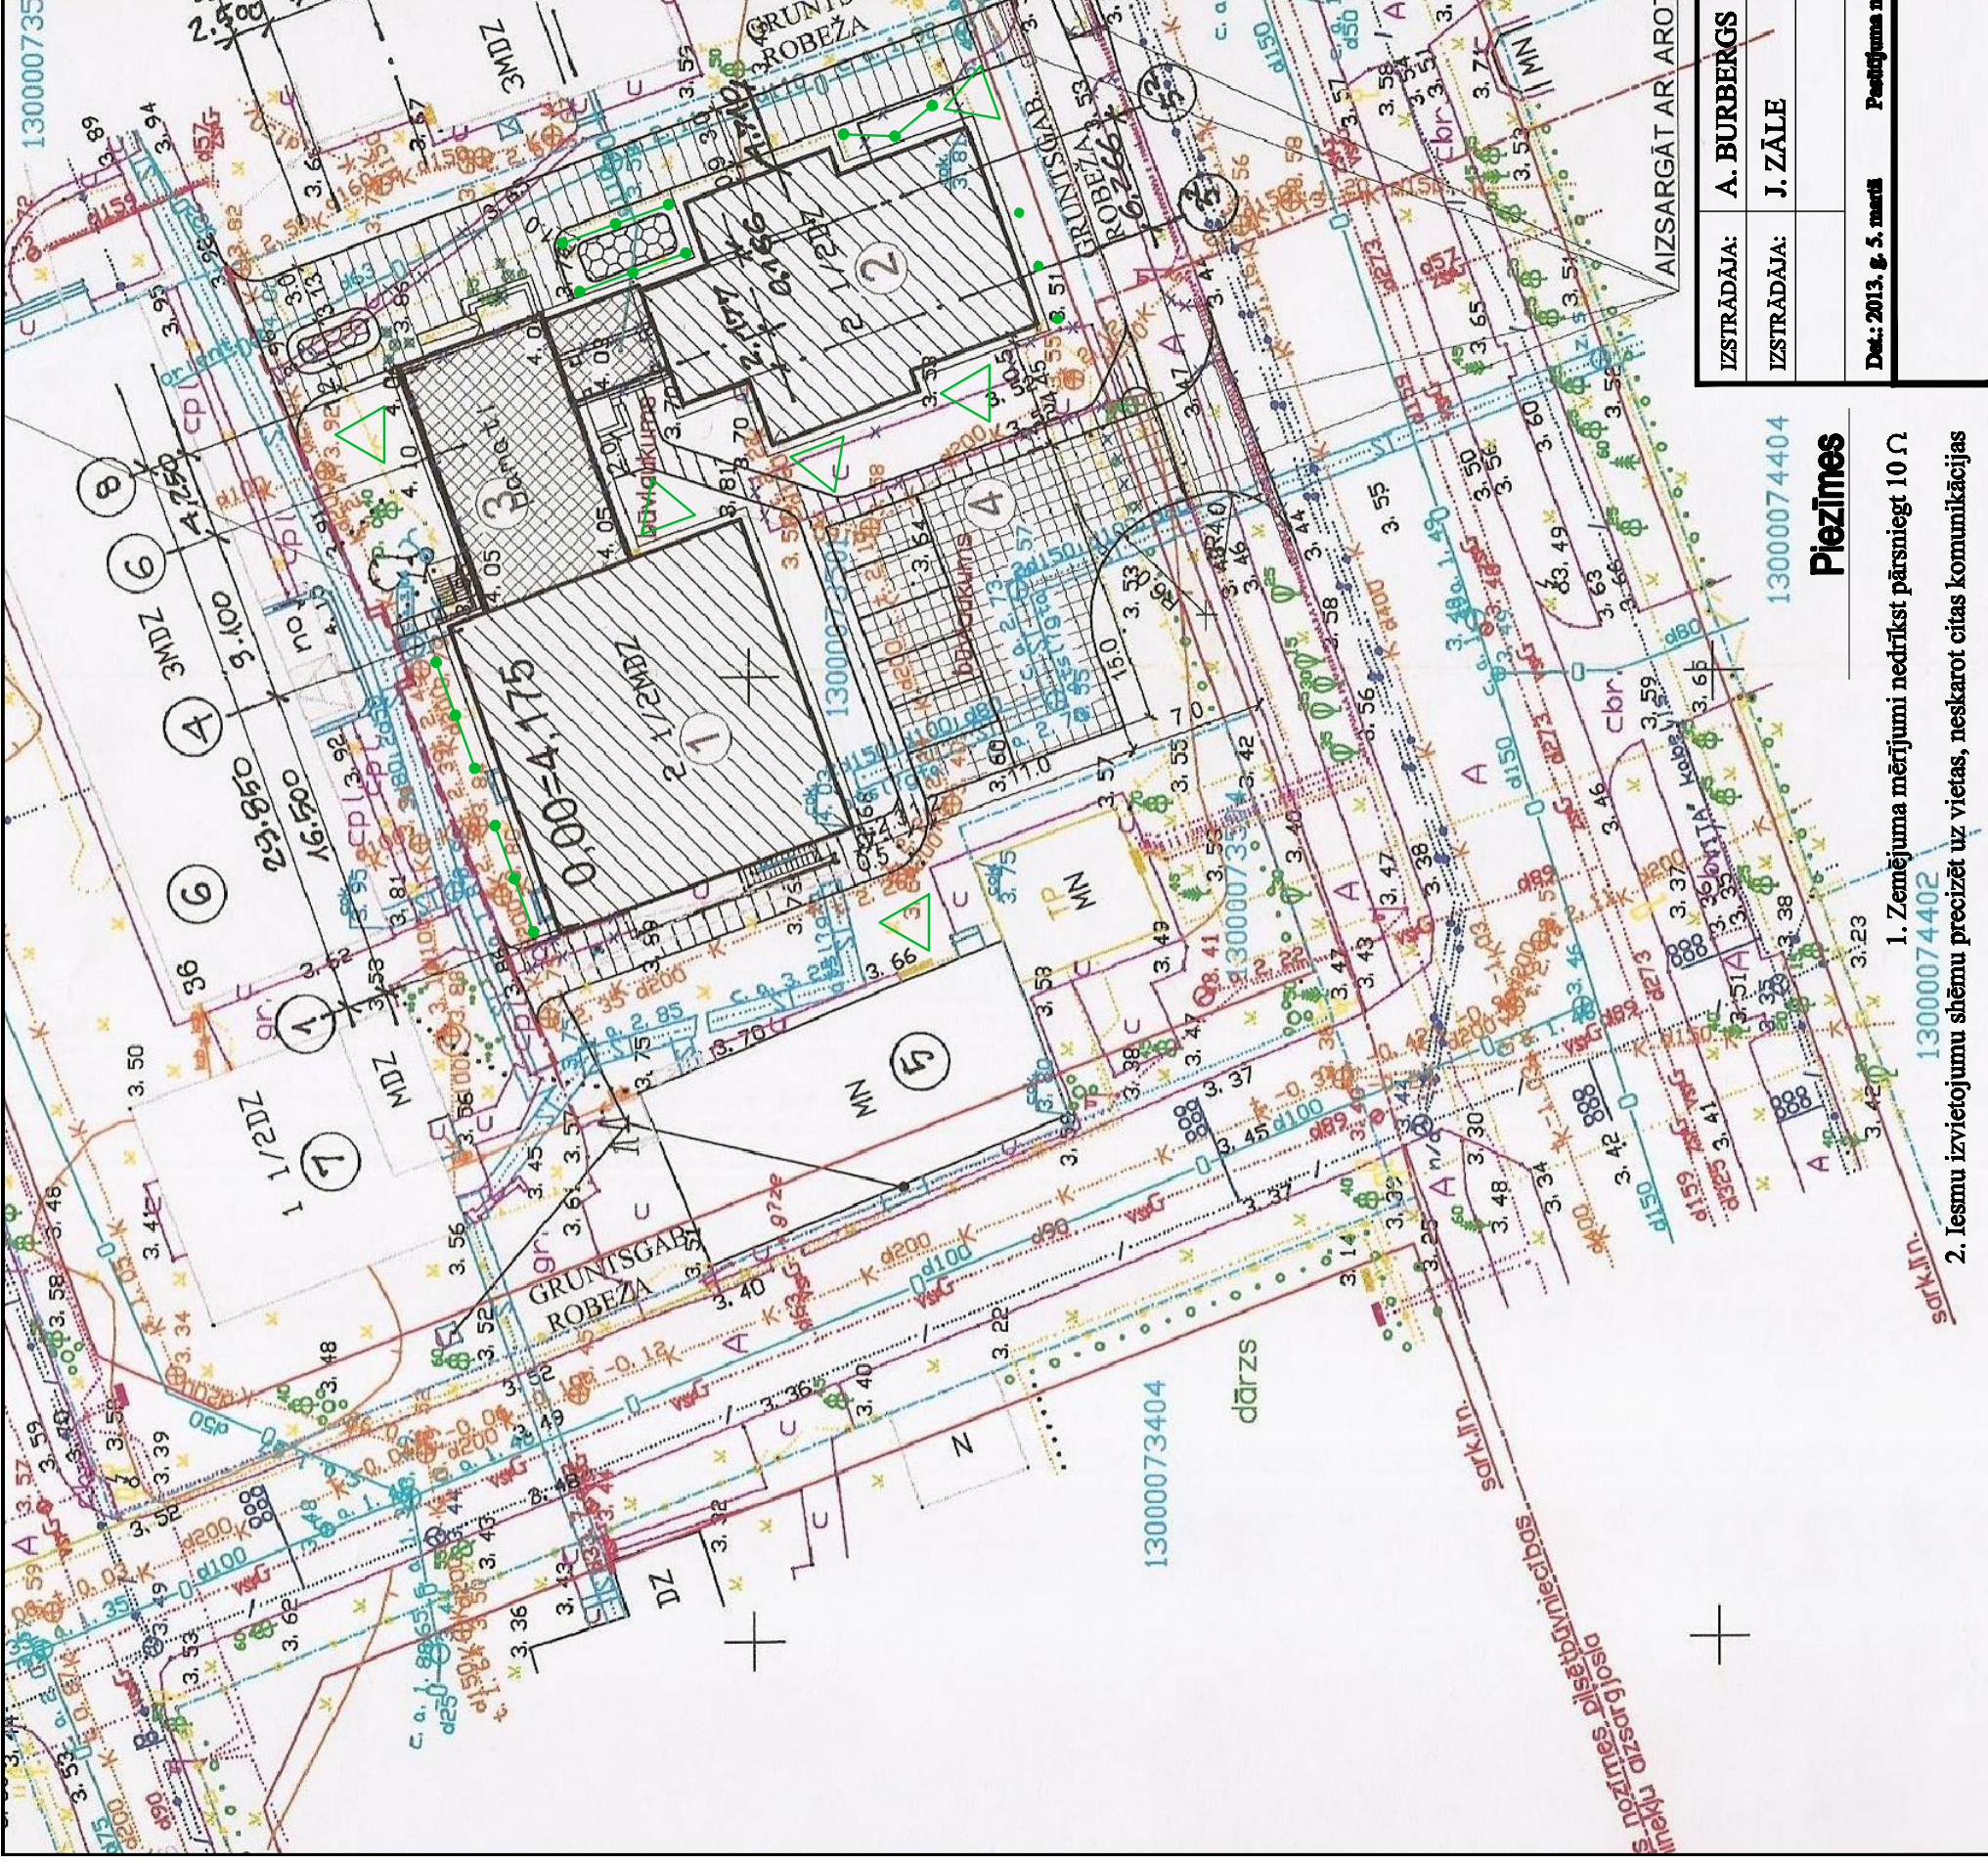


Zibens aizsardzības plāns

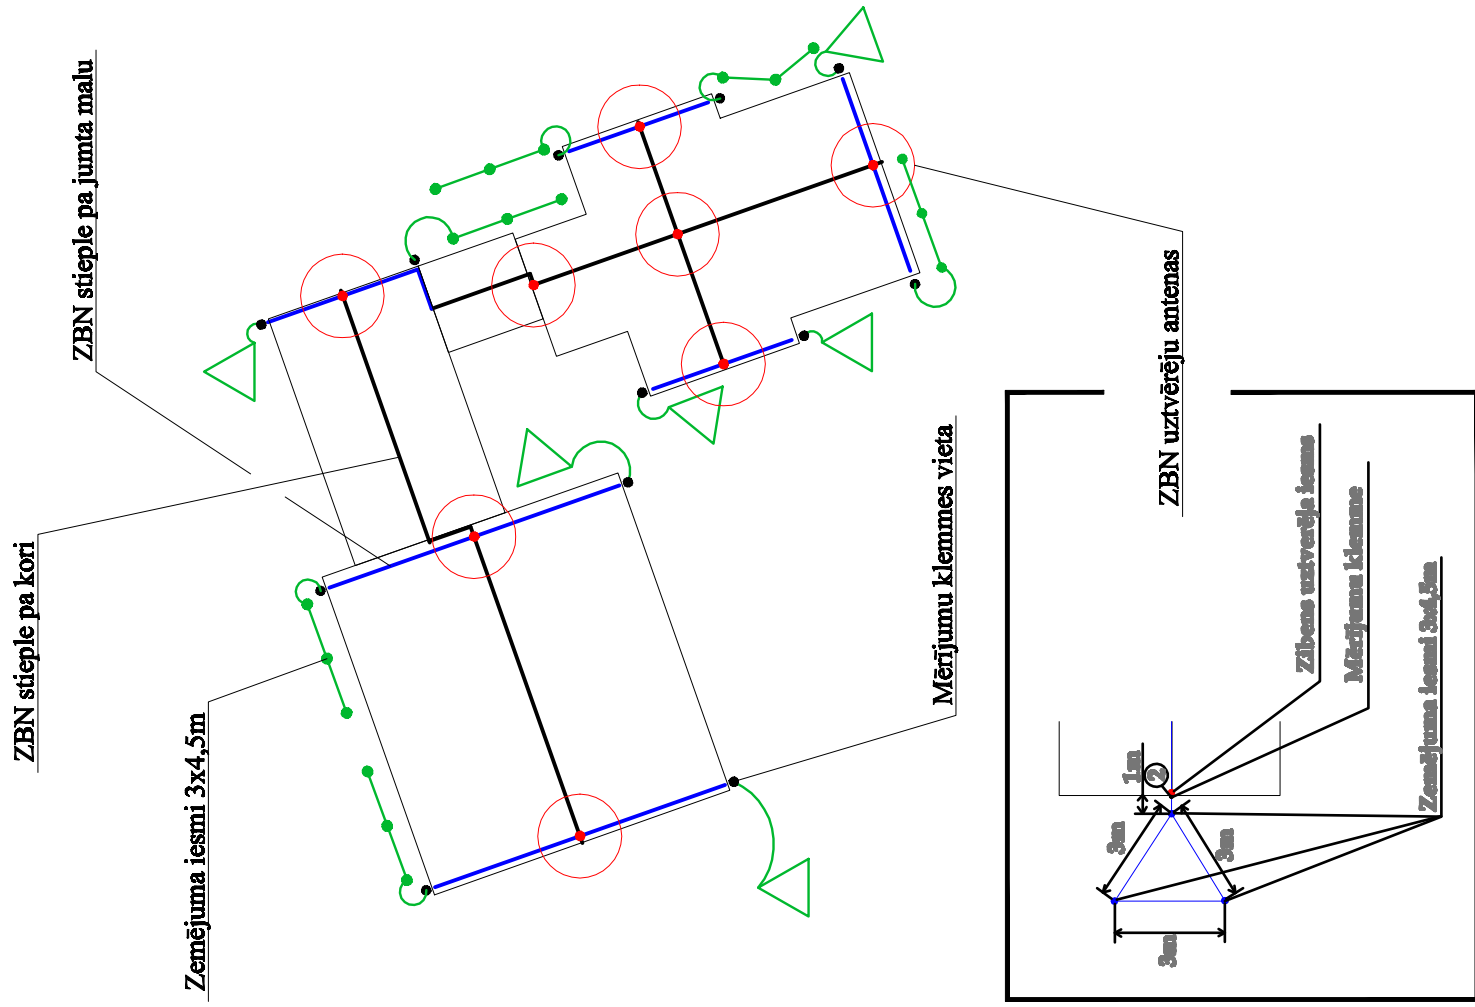

IZSTRĀDAJA:	A. BURBERGS	PASŪTĪTĀJS:	Latvijas Universitātes P. Stradiņa medicīniskā koledža
IZSTRĀDAJA:	J. ZĀLE	OBJEKTS:	Mācību telpu ēka ar viesnīcu Jūrmalā, Vidus prospektā 36
Dat.: 2013. g. 5. marts	Projektējuma nos.: Zibens_2013	Zibens aizsardzības sadaļa	
		STADIJA	LAPA
		TP	1
		Zibens aizsardzības plāns	

Piezīmes

1. Zemējuma mērījumi nedrīkst pārsniegt 10 Ω
2. Iesmu izvietojumu shēmu precizēt uz vietas, neskarot citas komunikācijas