
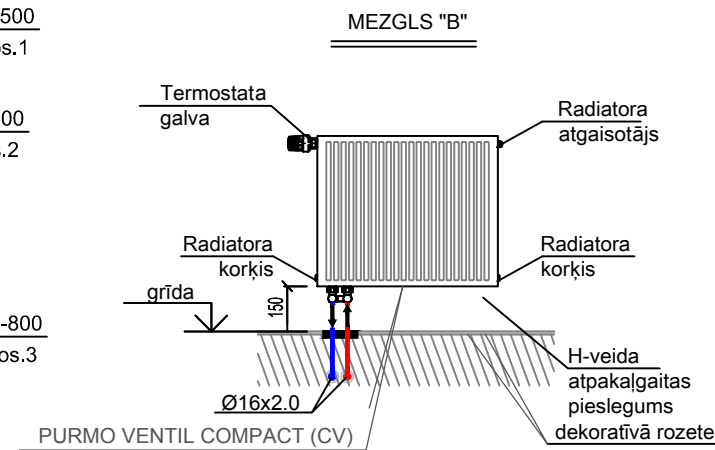
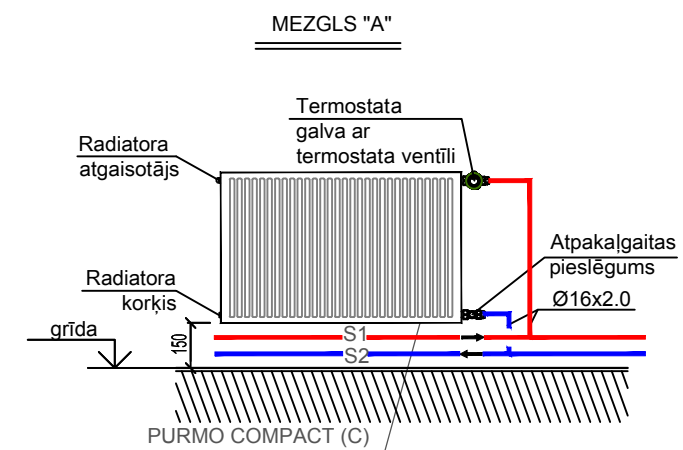


1.STĀVA PLĀNS M 1:100


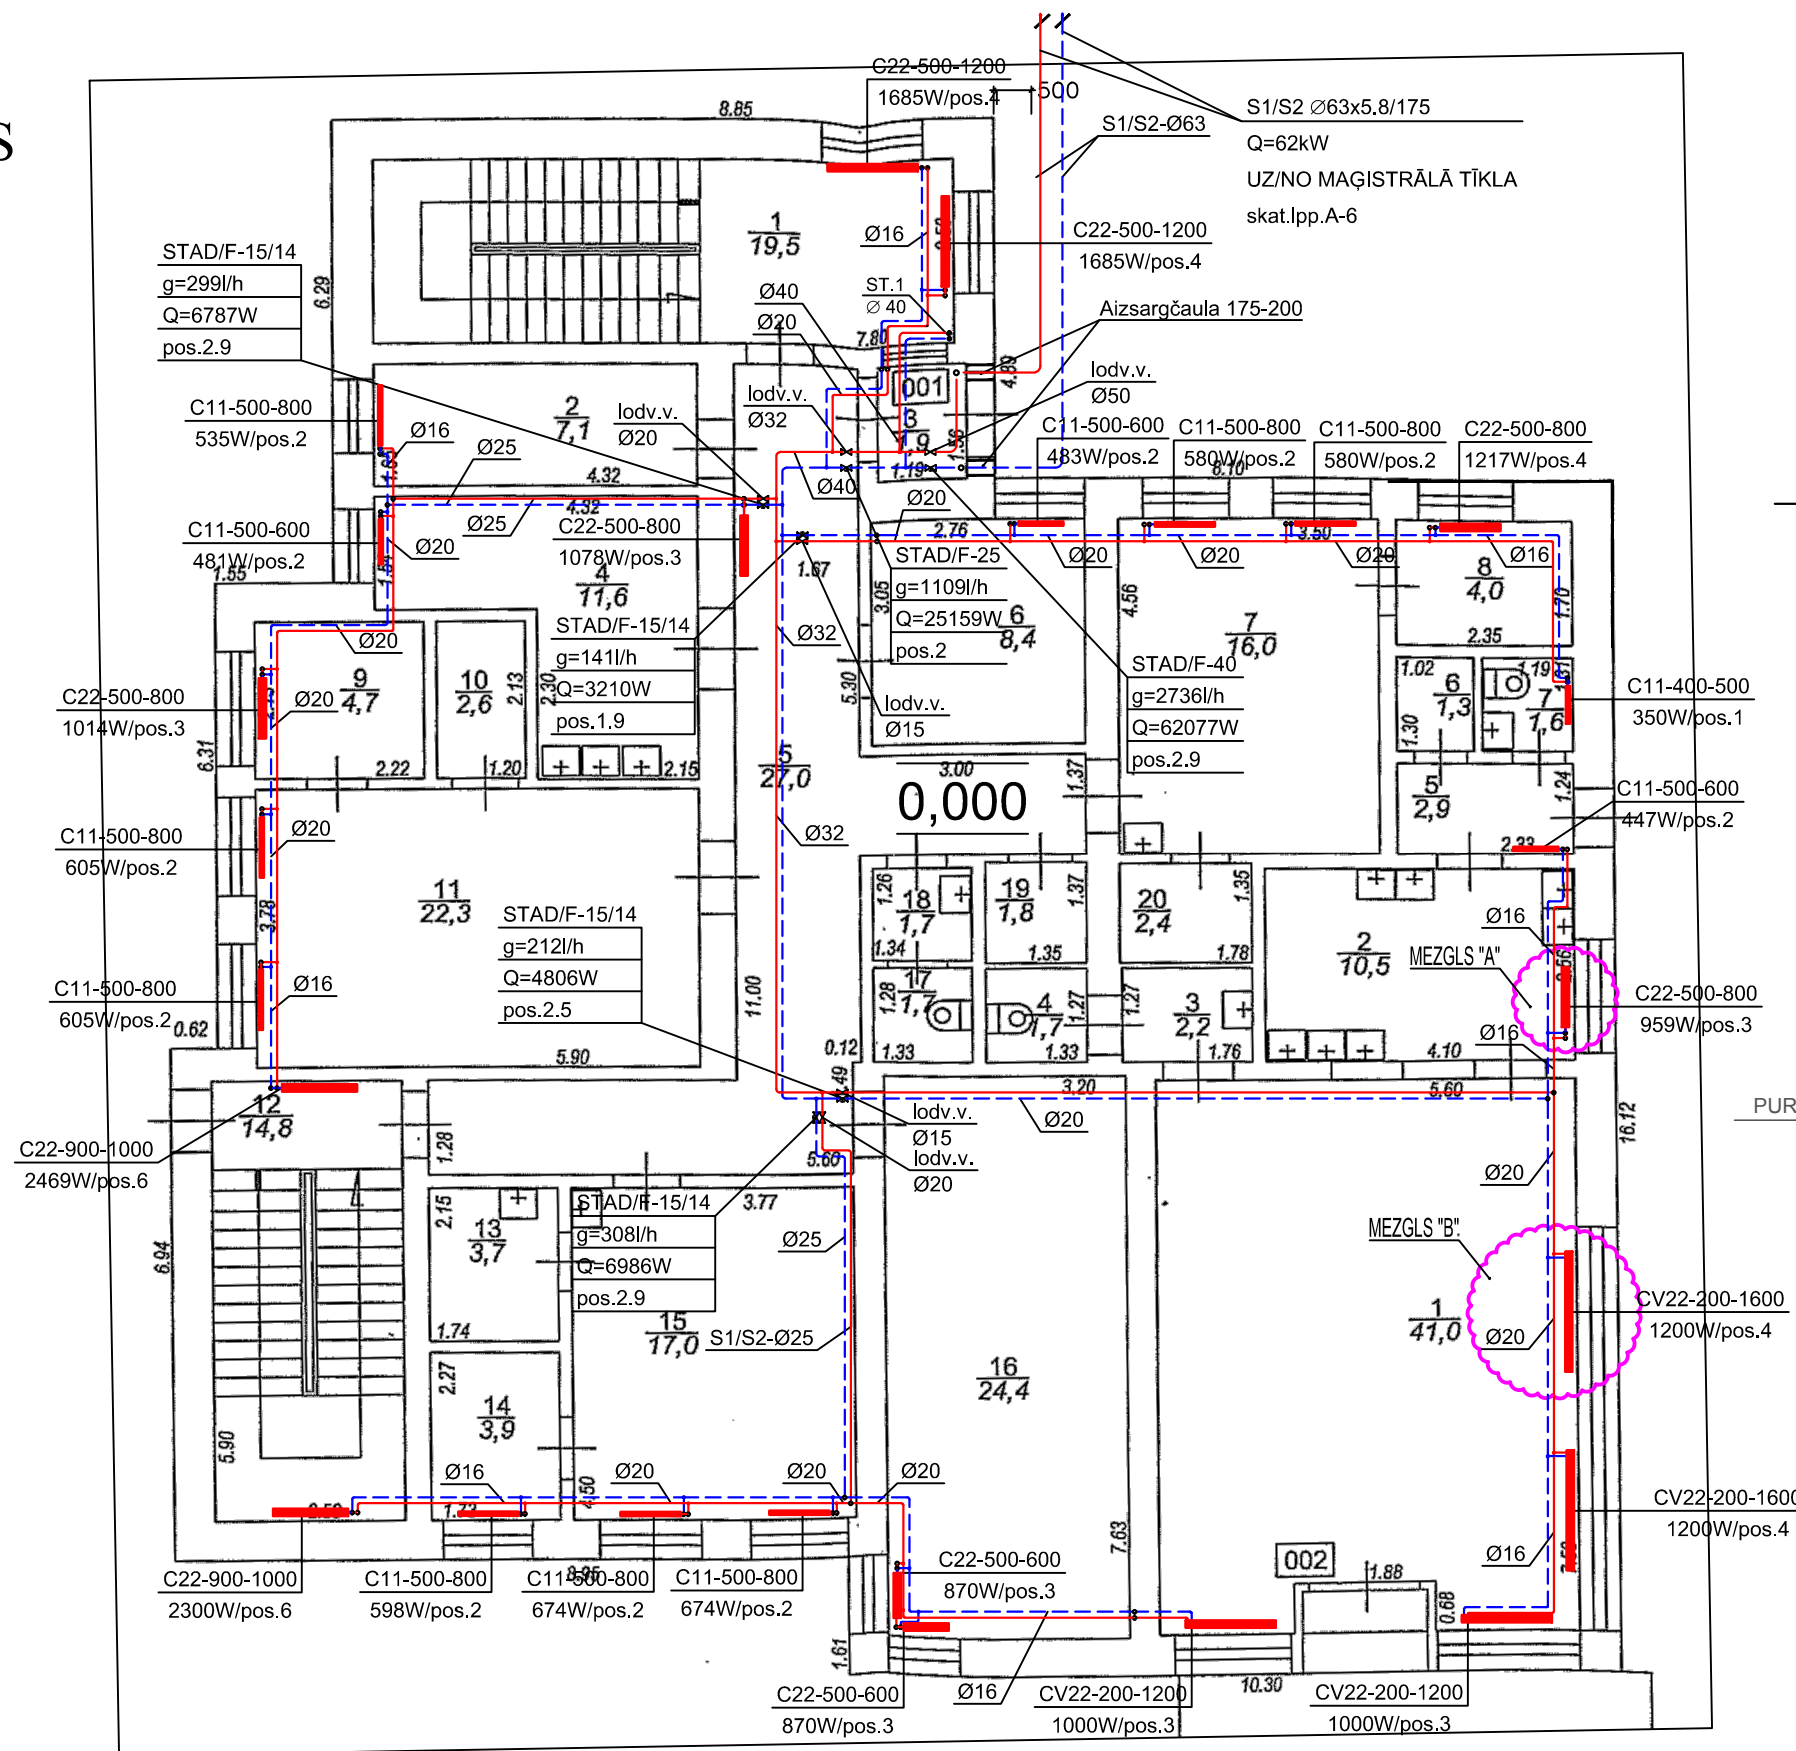


PIEZĪMES:

- 1) CAURUĻVADI IZOLĒTI AR PORĢUMIJAS IZOLĀCIJU TUBOLIT S PLUS (ARMACELL) $\Delta=5\text{mm}$.
- 2) CAURUĻVADU MONTĀŽAS ATZĪMES JĀPRECIZĒ MONTĀŽAS LAIKĀ.
- 3) VIETĀS, KUR NAV PIEKĀRTO GRIESTU, CAURUĻVADUS PIE GRIESTIEM MONTĒT DEKORATĪVĀ PENĀLĪ.
- 4) PROJEKTU SKATĪT AR KOPĀ MATERIĀLU SPECIFIKĀCIJU, PASKAIDROJUMA RAKSTU UN TEHNISKO DOKUMENTĀCIJU

Amats	Uzvārds	Paraksts	Dat.	Pasūtītājs: Latvijas Universitātes P.Stradiņa medicīnas koledža	Pasūtījums: Nr CS 02/03/2015		
Izstrādāja	V.Kalmikovs			Objekts: „Laboratorija”	Stadija	Lapa	Mērogs
				Adrese: Vidus prospekts 38k-1, Jūrmala	TP	A-2	1:100
				APKURE 1.STĀVA PLĀNS			


3.STĀVA PLĀNS M 1:100

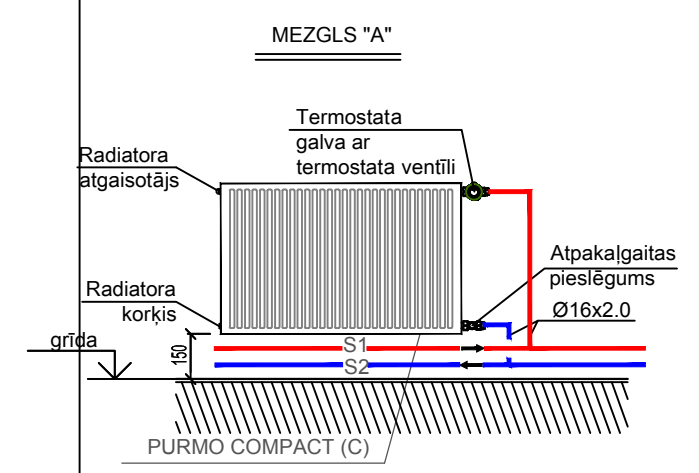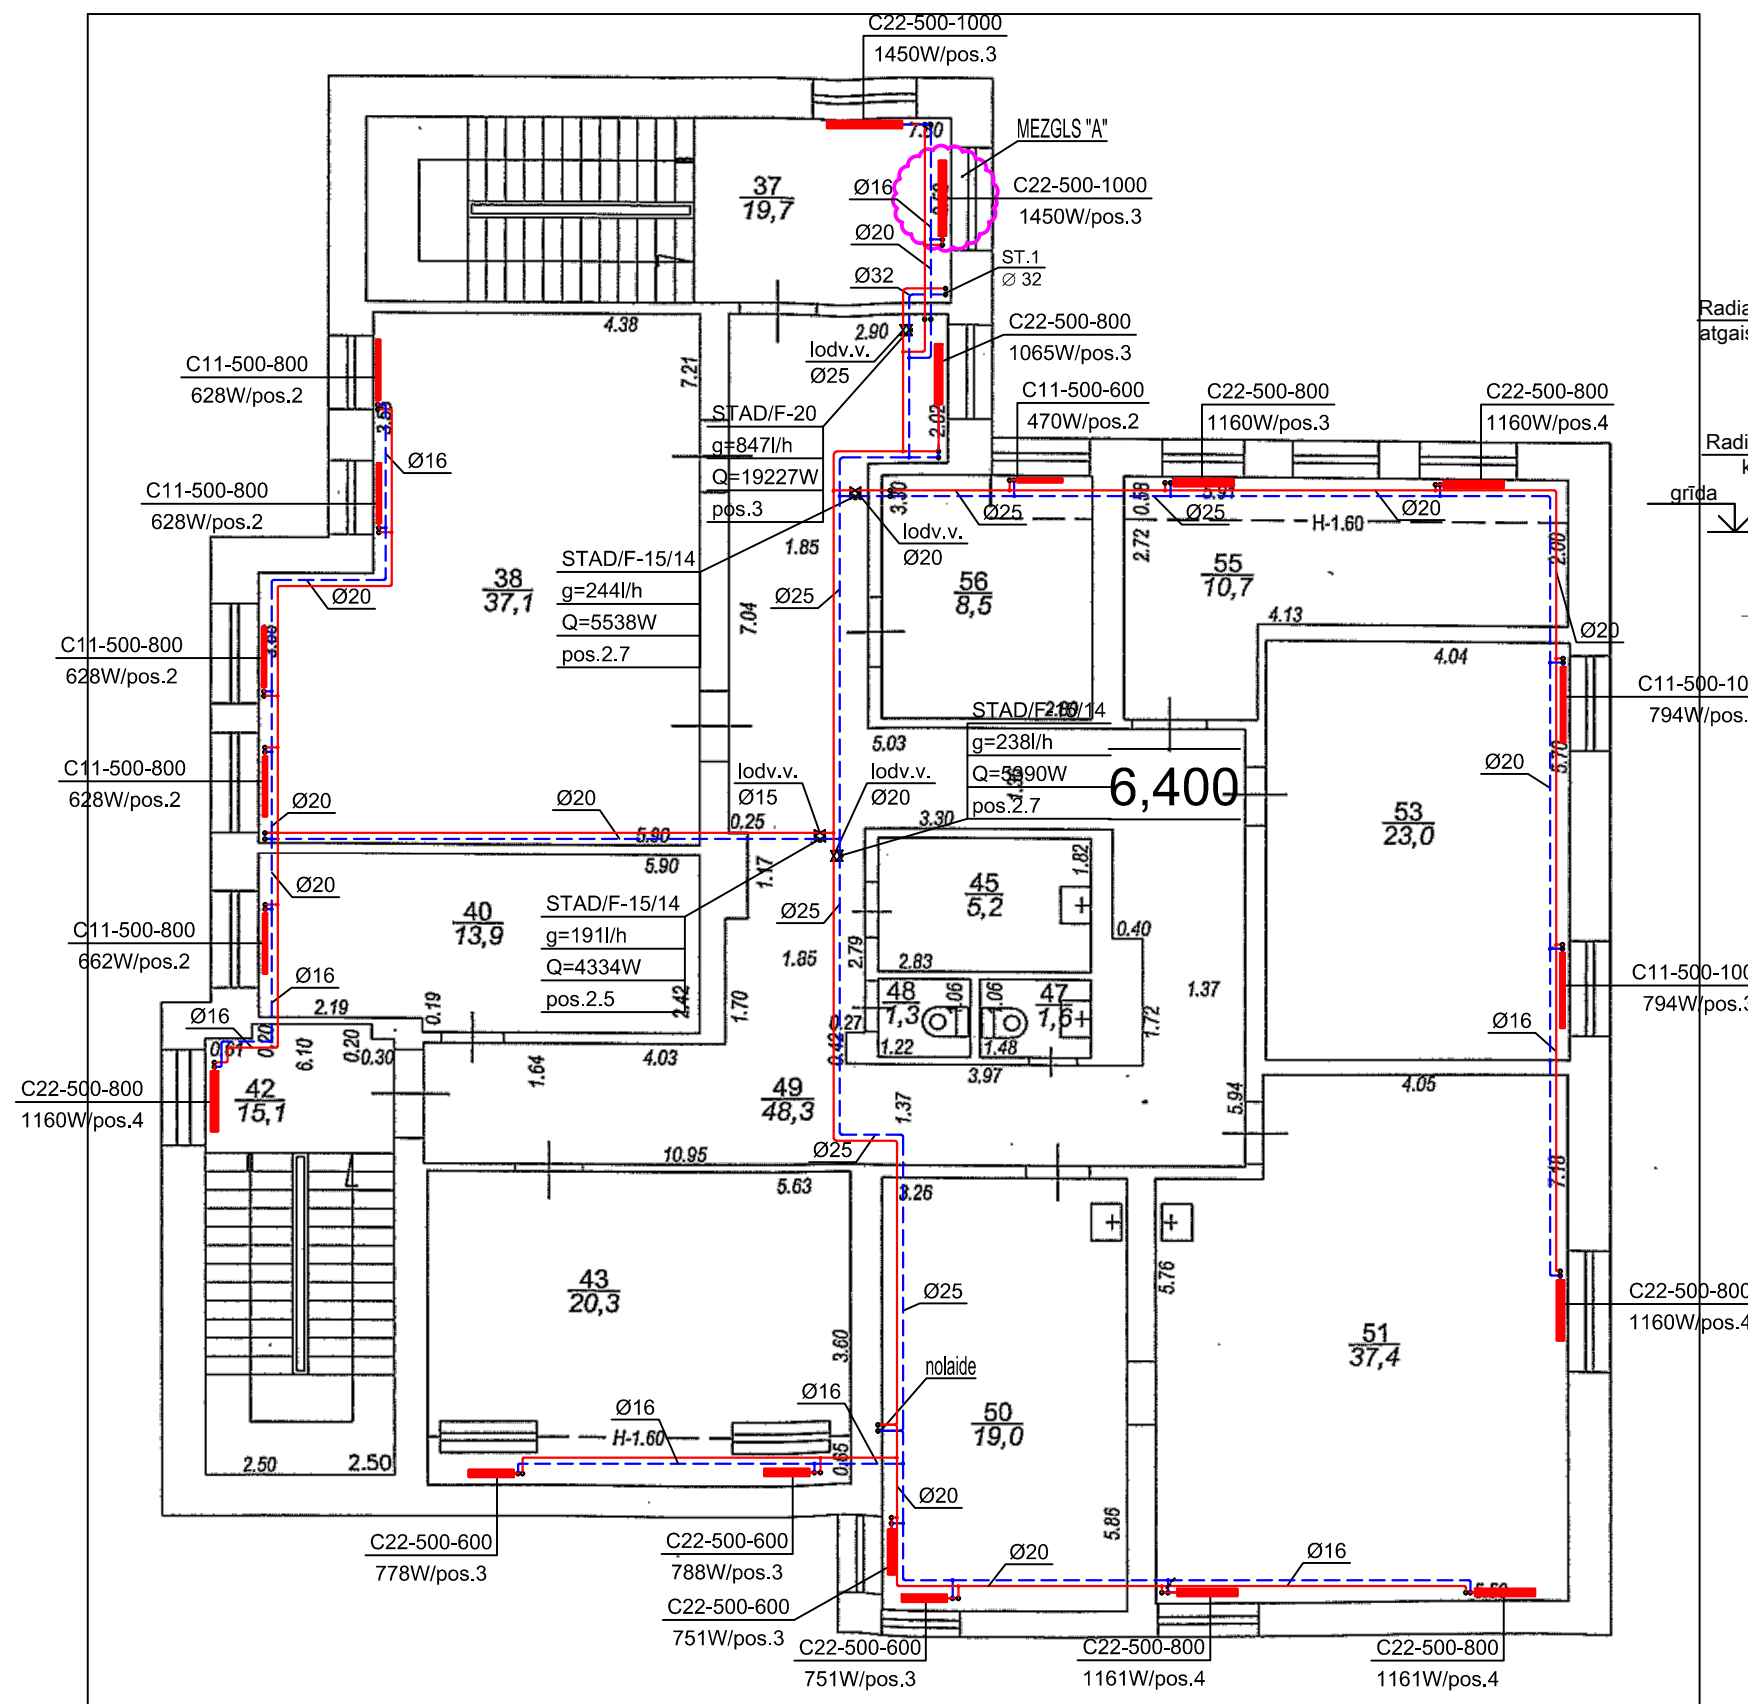

PIEZĪMES:

- 1) CAURUĻVADI IZOLĒTI AR PORĢUMIJAS IZOLĀCIJU TUBOLIT S PLUS (ARMACELL) $\Delta=5\text{mm}$.
- 2) CAURUĻVADU MONTĀŽAS ATZĪMES JĀPRECIZĒ MONTĀŽAS LAIKĀ.
- 3) VIETĀS, KUR NAV PIEKĀRTO GRIESTU, CAURUĻVADUS PIE GRIESTIEM MONTĒT DEKORATĪVĀ PENĀLĪ.
- 4) PROJEKTU SKATĪT AR KOPĀ MATERIĀLU SPECIFIKĀCIJU, PASKAIDROJUMA RAKSTU UN TEHNISKO DOKUMENTĀCIJU


Amats	Uzvārds	Paraksts	Dat.	Pasūtītājs: Latvijas Universitātes P.Stradiņa medicīnas koledža	Pasūtījums: Nr CS 02/03/2015		
Izstrādāja	V.Kalmikovs			Objekts: „Laboratorija”	Stadija	Lapa	Mērogs
				Adrese: Vidus prospekts 38k-1, Jūrmala	TP	A-4	1:100
				APKURE 3.STĀVA PLĀNS			

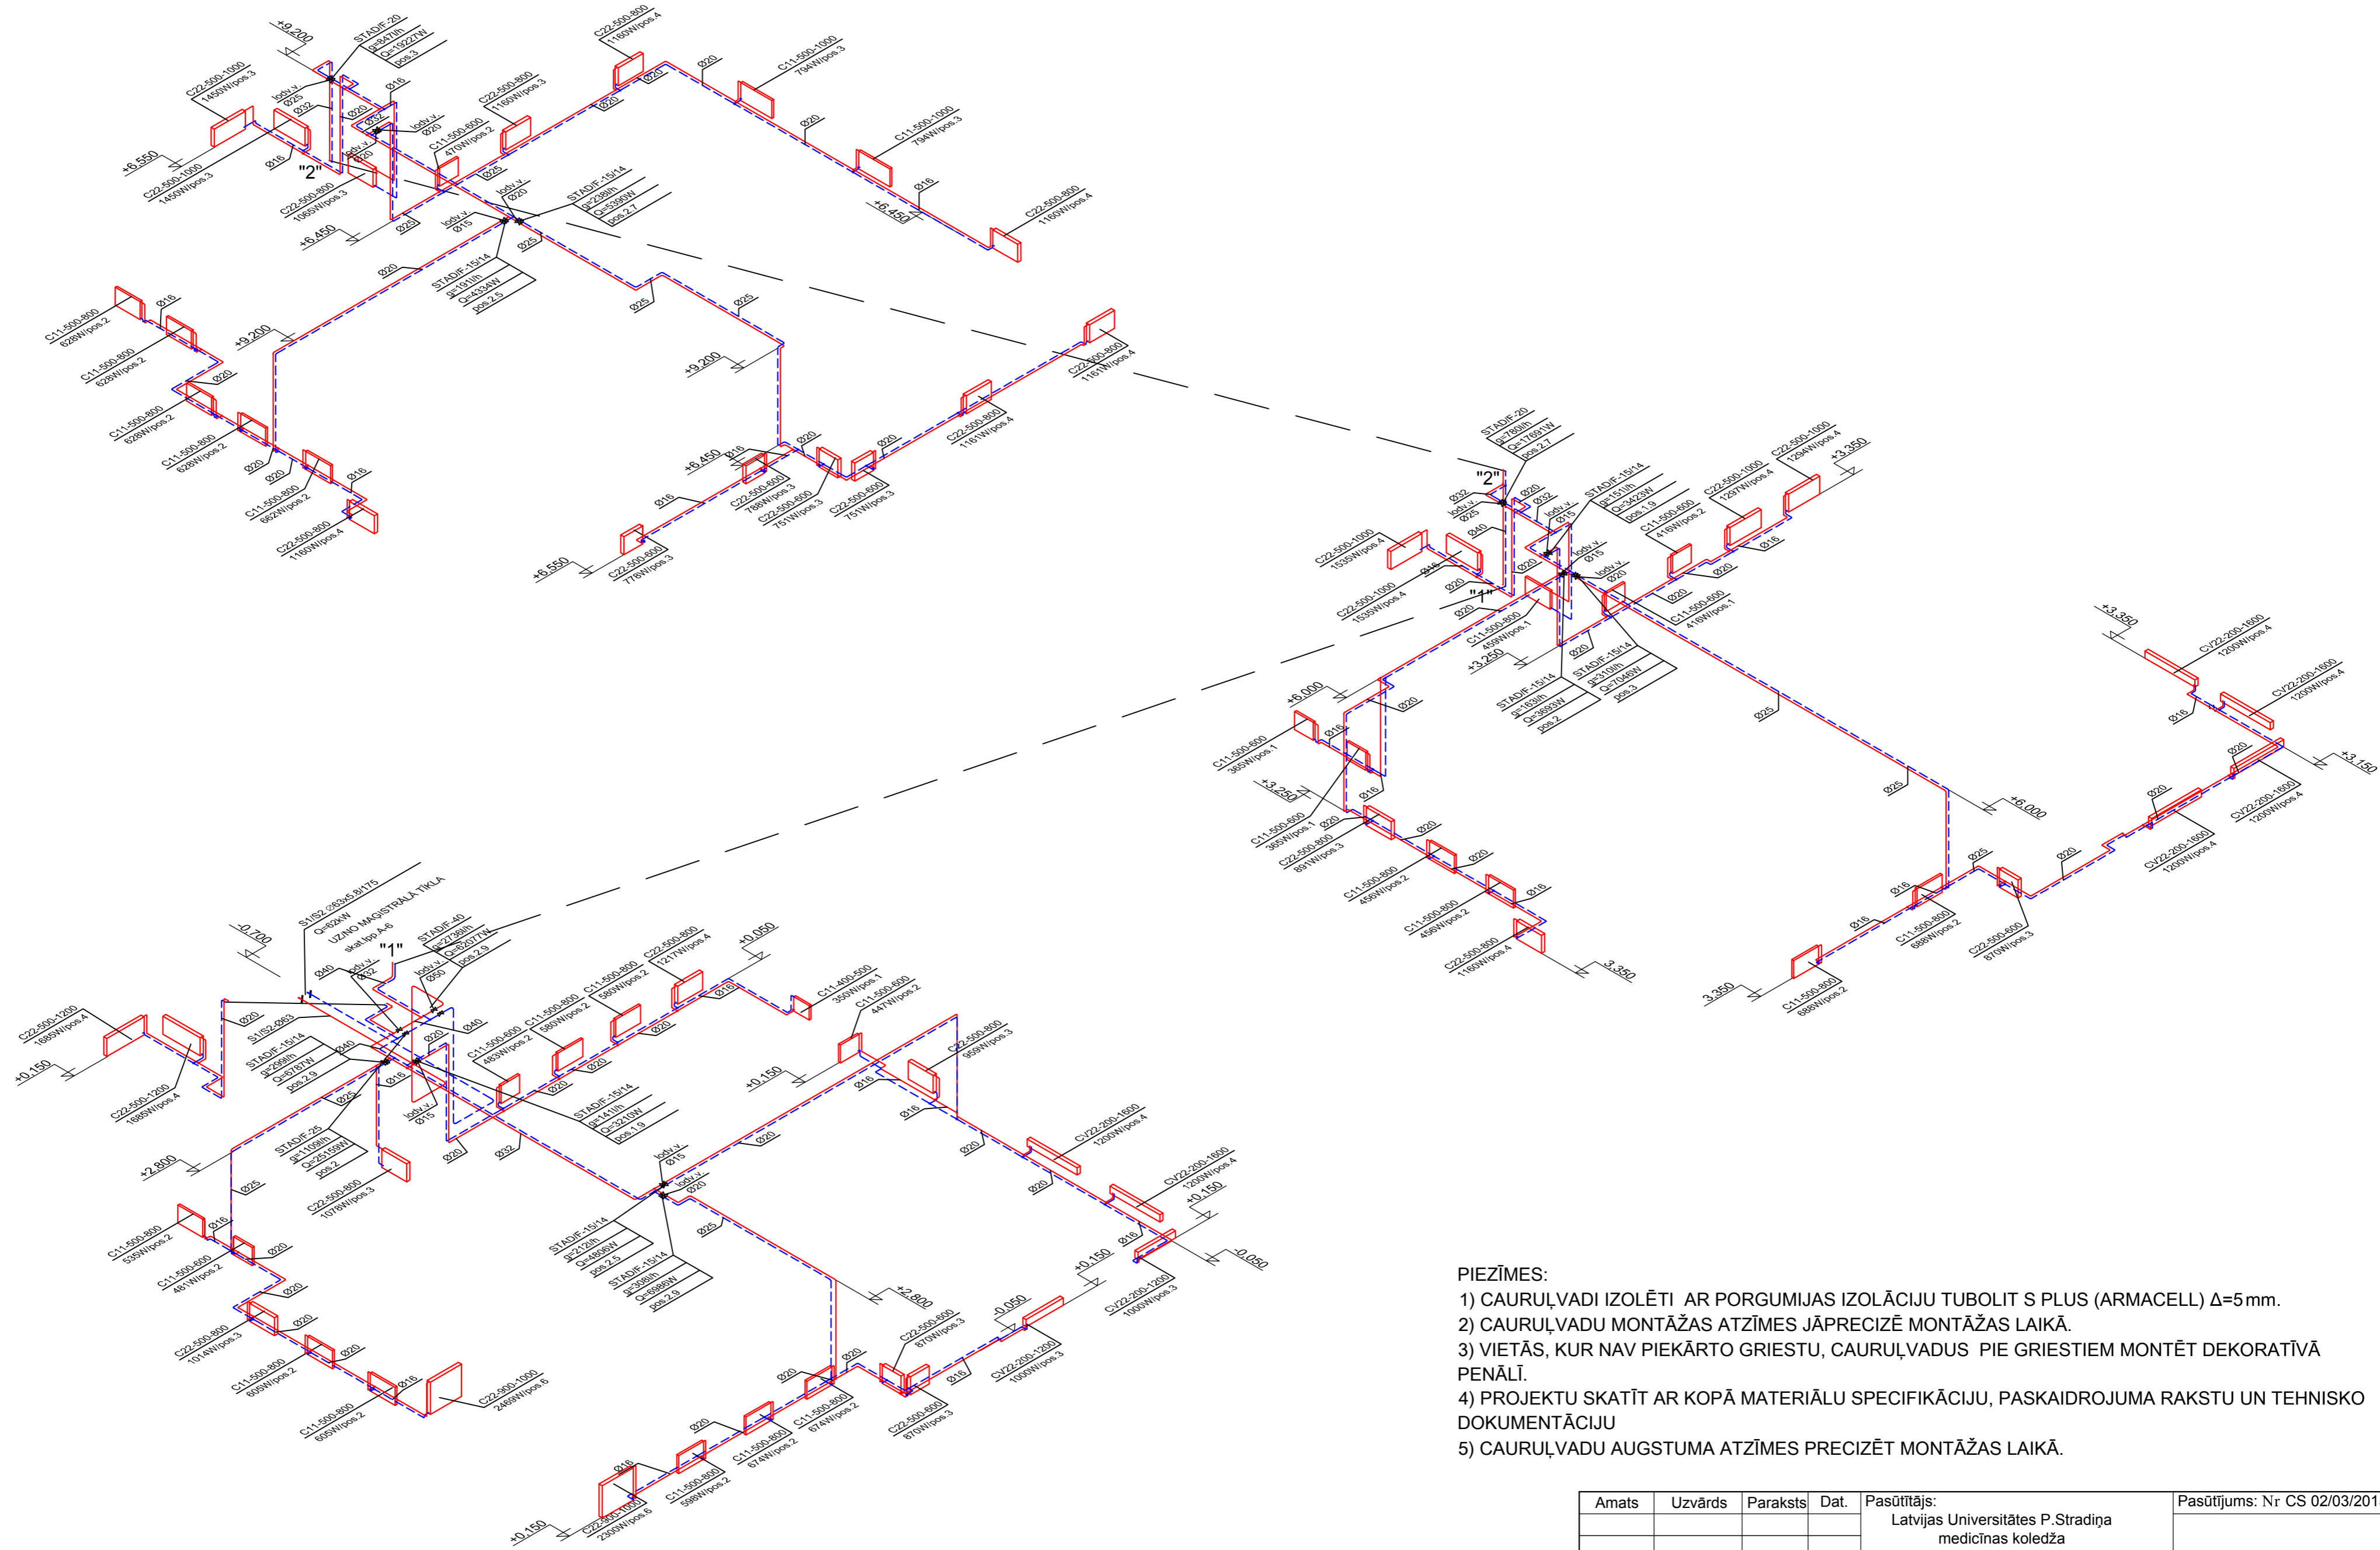


- PIEZĪMES:**
- 1) CAURUĻVADI IZOLĒTI AR PORGUMIJAS IZOLĀCIJU TUBOLIT S PLUS (ARMACELL) $\Delta=5$ mm.
 - 2) CAURUĻVADU MONTĀŽAS ATZĪMES JĀPRECIZĒ MONTĀŽAS LAIKĀ.
 - 3) VIETĀS, KUR NAV PIEKĀRTO GRIESTU, CAURUĻVADUS PIE GRIESTIEM MONTĒT DEKORATĪVĀ PENĀLĪ.
 - 4) PROJEKTU SKATĪT AR KOPĀ MATERIĀLU SPECIFIKĀCIJU, PASKAIDROJUMA RAKSTU UN TEHNISKO DOKUMENTĀCIJU
 - 5) CAURUĻVADU AUGSTUMA ATZĪMES PRECIZĒT MONTĀŽAS LAIKĀ.

Amats	Uzvārds	Paraksts	Dat.	Pasūtītājs: Latvijas Universitātes P.Stradiņa medicīnas koledža	Pasūtījums: Nr CS 02/03/2015
Izstrādāja	V.Kalmikovs			Objekts: „Laboratorija”	Stadija
				Adrese: Vidus prospekts 38k-1, Jūrmala	Lapa
				APKURE APKURES SISTĒMAS AKSONOMETRISKĀ SHĒMA	Mērogs
					TP
					A-5
					1:100

**SILTUMTRASES IEVADS
LABORATORIJAS ĒKĀ
PLĀNS. M1:50**

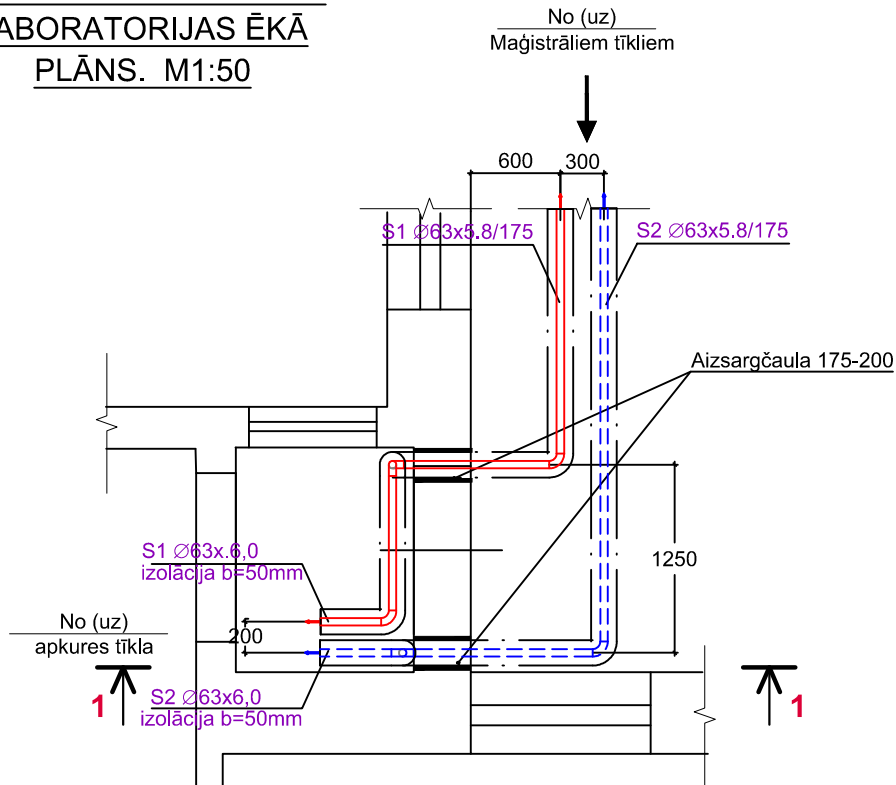

**GIEZUMS 1-1
M 1:50**

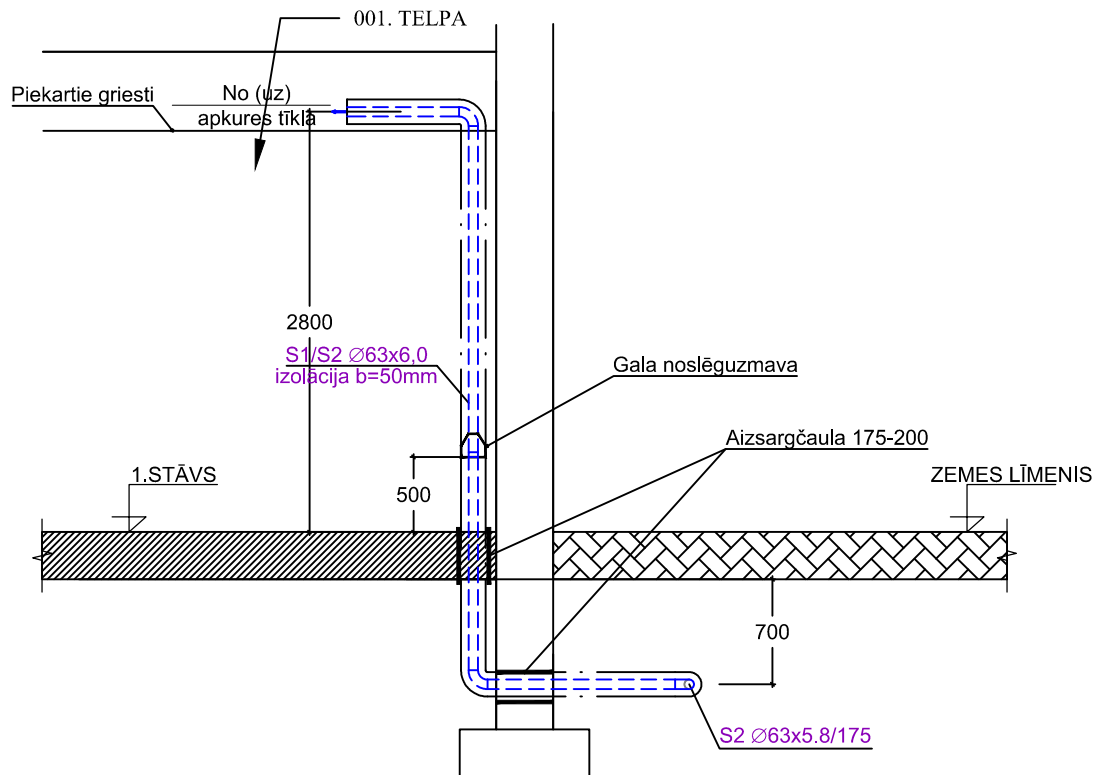

Amats	Uzvārds	Paraksts	Dat.	Pasūtītājs: Latvijas Universitātes P.Stradiņa medicīnas koledža	Pasūtījums: Nr CS 02/03/2015		
Izstrādāja	V.Kalmikovs			Objekts: „Laboratorija” Adrese: Vidus prospekts 38k-1, Jūrmala	Stadija	Lapa	Mērogs
					TP	A-6	1:50
				APKURE SILTUMTRASES IEVADS. GIEZUMS 1-1			